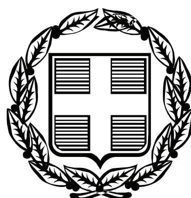


ΕΦΗΜΕΡΙΣ ΤΗΣ ΚΥΒΕΡΝΗΣΕΩΣ

ΤΗΣ ΕΛΛΗΝΙΚΗΣ ΔΗΜΟΚΡΑΤΙΑΣ

ΤΕΥΧΟΣ ΤΕΤΑΡΤΟ **Αρ. Φύλλου 467**

17 Νοεμβρίου 2011

ΠΕΡΙΕΧΟΜΕΝΑ

ΑΠΟΦΑΣΕΙΣ

ΑΠΟΦΑΣΕΙΣ

Αριθμ. 10920 (1)

Μερικός επανακαθορισμός και καθορισμός ορίων αιγιαλού, παραλίας και παλαιού αιγιαλού στη θέση «Χρυσή Ακτή», νήσου Πάρου.

Ο ΓΕΝΙΚΟΣ ΓΡΑΜΜΑΤΕΑΣ
ΑΠΟΚΕΝΤΡΩΜΕΝΗΣ ΔΙΟΙΚΗΣΗΣ ΑΙΓΑΙΟΥ

Έχοντας υπόψη

1. Τις διατάξεις του Ν. 2971/2001 (ΦΕΚ 285/τ.Α/19-12-2001) «περί αιγιαλού και παραλίας».

2. Τις διατάξεις του Ν.Δ 439/70 «περί συμπληρώσεως των διατάξεων περί αιγιαλού».

3. Τις διατάξεις του 3200/55 «περί διοικητικής αποκέντρωσης», όπως αυτές τροποποιήθηκαν και ισχύουν σήμερα με τα Ν.Δ. 532/1970, Β.Δ. 704/1970, Β.Δ. 705/1970, Β.Δ. 192/1972, Π.Δ. 71/1984, Π.Δ. 347/1986, Ν. 2026/1992 και Π.Δ. 97/1993.

4. Τις διατάξεις του άρθρου 19 παραγρ. 5 Ν. 2344/1995, του άρθρου 52 παρ. 6 Ν. 2218/1994, του άρθρου 4 παρ. 7 του Ν. 2240/1994, δυνάμει των οποίων αρμοδιότητες του Υπουργείου Οικονομικών που είχαν μεταβιβασθεί στους Νομάρχες, ανήκουν στον Περιφερειακό Δ/ντή, σε συνδυασμό με αυτές του άρθρου 14 παρ. 2 του Ν. 2399/96 με τις οποίες προβλέπεται η κατάργηση των θέσεων των Περ/κών Δ/ντών, οι αρμοδιότητες πλέον του οποίου περιήλθαν στο Γενικό Γραμματέα της Περιφέρειας και ασκούνται από τον αναπληρωτή Περ/κό Δ/ντή.

5. Τις διατάξεις του τετάρτου εδαφίου της παρ. 2 του άρθρου 1 και της παρ. 6 του ιδίου άρθρου του Ν. 2503/97 «Διοίκηση, οργάνωση, στελέχωση της Περιφέρειας, ρύθμιση θεμάτων για την Τοπική Αυτοδιοίκηση και άλλες διατάξεις» (ΦΕΚ 107/Α), σύμφωνα με τις οποίες οι Περιφερειακές Υπηρεσίες του Υπουργείου Οικονομικών, που συγκροτούσαν την Περιφερειακή Διοίκηση του Νομού ή της Νομαρχίας, δεν υπήχθησαν στην ενιαία οργανική μονάδα της Περιφέρειας, ούτε καταργήθηκαν αλλά αποτελούν από 1-9-1997, Υπηρεσίες του Υπουργείου Οικονομικών.

6. Το υπ' αριθμ. 28979/31-7-1997 έγγραφο της Δ/νσης Διοίκησης του Υπουργείου Εσωτερικών, Δημ. Διοίκησης και Αποκέντρωσης, σύμφωνα με το οποίο οι αρμοδιότητες του Γενικού Γραμματέα της Περιφέρειας σε θέματα Υπηρεσιών του Υπουργείου Οικονομικών, μεταφέρονται από 1-9-1997 στον Υπουργό Οικονομικών.

7. Τον Ν. 3220/2004, «Μέτρα αναπτυξιακής και κοινωνικής πολιτικής-αντικειμενοποίηση του φορολογικού ελέγχου κ.α διατάξεις» (ΦΕΚ 15/Α/28-1-2004).

8. Τη με αριθμό 1030067/296/Α006/7-4-2004, εγκύκλιο, της Δ/νσης Οργάνωσης του Υπουργείου Οικονομίας και Οικονομικών.

9. Την υπ' αριθμόν 562/2005 Γνωμοδότηση του Νομικού Συμβουλίου του Κράτους σχετικά με την διάταξη του άρθρου 5 παρ. 5 εδ. γ' του Ν. 2971/2001.

10. Τις διατάξεις των άρθρων 6, 280 και 283 του Ν. 3852/2010 «Νέα Αρχιτεκτονική της Αυτοδιοίκησης και της Αποκεντρωμένης Διοίκησης -Πρόγραμμα Καλλικράτης» (ΦΕΚ 87/Α/7-6-2010),

11. Το υπ' αριθμ. 143/23.12.2010 Π.Δ/γμα (ΦΕΚ 236Α/27.12.2010) των Υπουργών Εσωτερικών Αποκέντρωσης και Ηλεκτρονικής Διακυβέρνησης και Οικονομικών, που αφορά στη σύσταση του Οργανισμού της Αποκεντρωμένης Διοίκησης Αιγαίου.

12. Το υπ' αριθμ. πρωτ. Δ6Α1022671/ΕΞ/10-02-2011 έγγραφο της Γενικής Γραμματείας Φορολογικών και Τελωνιακών Θεμάτων του Υπουργείου Οικονομικών περί «Αρμοδιότητας Υπογραφής».

13. Την υπ' αριθμ. 1551/17.3.2011 απόφαση του Γενικού Γραμματέα της Αποκεντρωμένης Διοίκησης Αιγαίου (ΦΕΚ 483/Β/29.3.2011) περί παροχής εξουσιοδότησης υπογραφής πράξεων και εγγράφων «Με εντολή Γενικού Γραμματέα» στον Προϊστάμενο της Γενικής Δ/νσης Εσωτερικής Λειτουργίας της Αποκεντρωμένης Διοίκησης Αιγαίου και στους Προϊσταμένους των οργανικών μονάδων αυτής.

14. Την από 29-4-2010 έκθεση της επιτροπής καθορισμού των ορίων αιγιαλού, παραλίας, στην περιοχή

«Χρυσή Ακτή», νήσου Πάρου και το από Απρίλιο του 2010 τοπογραφικό, υψομετρικό και κτηματολογικό διάγραμμα, εξαρτημένο από το κρατικό δίκτυο (ΕΓΣΑ 87), κλίμακας 1:500, το οποίο συντάχθηκε από τον Αγρονόμο Τοπογράφο Μηχανικό, Εμμανουήλ Βαρσαμή, σε μία πινακίδα, ελέγχθηκε για την ακρίβεια της αποτύπωσης στις 29-4-2010 από τον Θεόδωρο Κιουπίδη, Τεχνολόγο Τοπογράφο Μηχανικό της Κτηματικής Υπηρεσίας Ν. Κυκλάδων και θεωρήθηκε από την Γεωργία Γιαντσελίδου, Προϊσταμένη της Κτηματικής Υπηρεσίας Ν. Κυκλάδων την ίδια, ημερομηνία.

15. Το με αριθμό 544.5/623/11/12-7-2011 έγγραφο του Γενικού Επιτελείου Ναυτικού.

16. Το με αριθ. πρωτ. Φ119/201451/29/9/2011 έγγραφο του Γενικού Επιτελείου Εθνικής Άμυνας, αποφασίζουμε:

1. Επανακαθορίζουμε επί του ανωτέρω τοπογραφικού διαγράμματος:

α) Την οριογραμμή του αιγιαλού μεταξύ των κορυφών του πρώτου καθορισμού (του ΦΕΚ 175/Δ/13-3-1980) από τη κορυφή 10 έως τη κορυφή 11 και την οριογραμμή του αιγιαλού μεταξύ των κορυφών του πρώτου καθορισμού (του ΦΕΚ 1235/Δ/25-11-1994 από κορυφή 1 έως 2.

β) Την οριογραμμή της παραλίας μεταξύ των κορυφών του πρώτου καθορισμού (του ΦΕΚ 1235/Δ/25-11-1994) από κορυφή 1' έως 2'.

2. Καθορίζουμε επί του ανωτέρω τοπογραφικού διαγράμματος τελική και ενιαία:

α) Την οριογραμμή του αιγιαλού με κόκκινη συνεχή πολυγωνική γραμμή και στοιχεία 1=10, 2, 3, ... 8, 9, 10=2.

β) Την οριογραμμή της παραλίας με κίτρινη συνεχή πολυγωνική γραμμή και στοιχεία 1', 2', 3', ... 8', 9', 10'.

3. Αποφαινόμαστε ότι υφίσταται παλαιός αιγιαλός, ο οποίος σημειώνεται στο ανωτέρω τοπογραφικό διάγραμμα με μπλε συνεχή πολυγωνική γραμμή και με στοιχεία 1΄΄,=8΄΄, (όπου 8», κορυφή παλαιού αιγιαλού το ΦΕΚ 175/Δ/13-3-1980) 2΄΄, 3΄΄, 4΄΄, 5΄΄=1΄΄ (όπου 1΄΄ κορυφή παλαιού αιγιαλού του ΦΕΚ 1235/Δ/25-11-1994.

4. Η ζώνη παραλίας έχει πλάτος 10 μ. διότι διαφορετικά δεν εξυπηρετούνται οι σκοποί του άρθρου 1 παρ. 2 του Ν. 2971/2001.

5. Δεν υπάρχουν κτίσματα στη ζώνη του αιγιαλού και της παραλίας.

Η απόφαση αυτή να δημοσιευθεί στην Εφημερίδα της Κυβερνήσεως.

Ερμούπολη, 8 Νοεμβρίου 2011

Με εντολή Γενικού Γραμματέα
Αποκεντρωμένης Διοίκησης
Η Γενική Διευθύντρια
ΒΑΣΙΛΙΚΗ ΜΠΑΛΑΣΚΑ

ΕΚΘΕΣΗ ΕΠΙΤΡΟΠΗΣ
ΚΑΘΟΡΙΣΜΟΥ ΤΩΝ ΟΡΙΩΝ ΤΟΥ ΑΙΓΙΑΛΟΥ
(ΑΡΘΡΟ 3 Ν. 2971/19-12-2001)

Για τον μερικό επανακαθορισμό και καθορισμό των ορίων του αιγιαλού που γίνεται για πρώτη φορά στη θέση «Χρυσή Ακτή», ν. Πάρου. Στην Πάρο, σήμερα 29-4-2010, οι υπογεγραμμένοι:

1. ΓΕΩΡΓΙΑ ΓΙΑΝΤΣΕΛΙΔΟΥ, Προϊσταμένη της Κτηματικής Υπηρεσίας του Νομού Κυκλάδων, ως πρόεδρος,

2. ΘΕΟΔΩΡΟΣ ΚΙΟΥΠΙΔΗΣ, Τεχνολόγος Τοπογράφος Μηχανικός ως μέλος,

3. ΑΝΤΩΝΙΟΣ ΡΑΓΚΟΥΣΗΣ, Λιμενάρχης Πάρου

4. Γραμματέας της επιτροπής είναι η Ψιλλοπούλου Αγγελική, υπάλληλος της Κτηματικής Υπηρεσίας Ν. Κυκλάδων.

Τα μέλη της Επιτροπής:

5. Ο Νικόλαος Βαρούδης, Διευθυντής της Διεύθυνσης Πολεοδομίας Νομαρχιακής Αυτοδιοίκησης Ν. Κυκλάδων και

6. Ο Πολύκαρπος Πολυχρονάκης, Διευθυντής Χωροταξίας και Περιβάλλοντος της Γενικής Γραμματείας Περιφέρειας Ν. Κυκλάδων αν και προσκλήθηκαν με την με αριθ. οικ. 937/19-4-2010 πρόσκληση του προέδρου, δεν παρευρέθησαν, αποτελούντες την επιτροπή καθορισμού των ορίων του αιγιαλού δυνάμει του άρθρου 3 του Ν. 2971/19-12-2001, σε συνδυασμό με την με αριθ. οικ 345/345/12-1-09 απόφαση του Γενικού Γραμματέα Περιφέρειας Ν. Αιγαίου, μεταβήκαμε επί τόπου στην προαναφερθείσα περιοχή και

Λαβόντες υπ' όψη

1. Την από 30-5-2006 αρχική αίτηση καθορισμού του Μανόλη Βαρσαμή των ορίων του αιγιαλού στην εν λόγω θέση.

2. Την με αριθ. πρωτ. Φ.544.5/294/07/22-3-2007 (Υπ. 5628) γνωμοδότηση του Γενικού Επιτελείου Ναυτικού.

3. Την από 25-9-2007 αίτηση της Αντωνίας Ραγκούση, με την οποία ενίσταται κατά της με αριθμό Φ. 544.5/294/07/22-3-2007 γνωμοδότησης του ΓΕΝ και με την οποία ζητά την επανεξέταση της υπόθεσης καθορισμού των ορίων του αιγιαλού στην εν λόγω θέση.

4. Το τοπογραφικό, υψομετρικό και κτηματολογικό διάγραμμα, εξαρτημένο από το κρατικό δίκτυο (ΕΓΣΑ 87), το οποίο συντάχθηκε τον Απρίλιο του 2010 από τον Μανόλη Βαρσαμή, αγρονόμο τοπογράφο μηχανικό σε μία πινακίδα, σε κλίμακα 1:500, ελέγχθηκε επιτόπου για την ακρίβεια της αποτύπωσης στις 29-4-2010 από τον Θεόδωρο Κιουπίδη, Τεχνολόγο Τοπογράφο Μηχ/κό της Κτηματικής Υπηρεσίας Ν. Κυκλάδων και θεωρήθηκε την ίδια ημερομηνία από την Γεωργία Γιαντσελίδου, προϊσταμένη της Κτηματικής Υπηρεσίας Ν. Κυκλάδων.

5. Τις διατάξεις του Ν. 2971/2001 «Αιγιαλός, παραλία και άλλες διατάξεις» όπως αυτός ισχύει, και τον Ν. 1337/83 καθώς και την προς αυτόν σχετική Δικαστηριακή και Διοικητική Νομολογία.

6. Την από την επιτόπια μετάβαση σχηματισθείσα αντίληψη περί του πλάτους της βρεχόμενης ζώνης της ξηράς καθώς και τα στοιχεία που προβλέπονται από το άρθρο 9 του Ν. 2971/2001 και ειδικότερα:

1) Πρόκειται για ένα μικρό τμήμα της τουριστική «Χρυσής Ακτής», νήσου Πάρου, 150 μ. περίπου, αμιγούς αμμώδους μορφής, το οποίο είχε παραμείνει ακαθόριστο μεταξύ δύο παρακείμενων, προηγούμενων καθορισμών.

2) Της ακτής συνέχονται εκτάσεις αμμώδεις, πεδινές και ομαλές, εκτός σχεδίου, με αραιή δόμηση και φυσική βλάστηση (σχοίνα, αφάνες κ.λπ.).

3) Η περιοχή επηρεάζεται από ανέμους νοτίων διευθύνσεων και έχει μεγάλο ανάπτυγμα πελάγους προς τα νότια.

4) Ο πυθμένας είναι αμμώδης και επίπεδος ή με μικρές και ομαλές κλίσεις και μικρά βάθη.

5) Στην περιοχή υπάρχουν καταγεγραμμένα δημόσια ακίνητα (παλαιοί αιγιαλοί με ΑΒΚ 29 και ΑΒΚ 27), που

προήλθαν από τους προηγούμενους, παρακείμενους καθορισμούς αιγιαλών.

6) Δεν παρατηρήθηκαν παράκτιοι φυσικοί πόροι.

7) Παρατηρήθηκαν ευαίσθητα οικοσυστήματα αμμοθινών και ειδών χλωρίδας όπως το pancratium maritimum (κρινάκι της θάλασσας.

8) Δεν υφίσταται κτηματολόγιο.

10) Δεν υπάρχει εγκεκριμένη ζώνη natura.

11) Στη νήσο Πάρο υπάρχει εγκεκριμένη χωροταξική μελέτη χρήσεων γης, που επηρεάζει τη δόμηση στις παραθαλάσσιες περιοχές, η οποία έχει δημοσιευτεί στο ΦΕΚ 732/Δ/7-7-93.

7. Τα ΦΕΚ 175/Δ/13-3-1980 και 1235/Δ/25-11-1994, που αφορούν τους παρακείμενους καθορισμούς των ορίων αιγιαλού, παραλίας και παλαιού αιγιαλού στις θέσει «Χρυσή Ακτή» και «Τσώνι», νήσου Πάρου αντίστοιχα, όπου ή κρυφή 11 και 1 αντίστοιχα του αιγιαλού καθορίστηκαν σε σημείο που δεν είναι δυνατόν να φτάσουν οι συνήθεις μέγιστες αναβάσεις των κυμάτων.

8. Τη διάταξη της παραγράφου 9 του άρθρου 5 του Ν. 2971/2001.

9. Την από 7-6-2006 έκθεση της επιτροπής καθορισμού των ορίων του αιγιαλού, που αφορά την ίδια θέση.

10. Τα έγγραφα του ΓΕΝ με αριθ. πρωτ. Φ544.5/509/08/23-6-2008 και Φ544.5/739/09/2-10-2009 καθώς και το Φ. 544.5/294/07/22-3-2007 το οποίο αποδεχόμαστε εν μέρει καθώς από την επιτόπια αυτοψία διαπιστώθηκε ότι οι μέγιστες αναβάσεις των κυμάτων δεν είναι δυνατόν να φτάσουν την υποδεικνυόμενη με αυτό το έγγραφο οριογραμμή του αιγιαλού. Το δε επίπεδο πλάτωμα και ενίοτε λιμνάζοντα ύδατα που φαίνεται να σχηματίζονται μεταξύ των αμμόλοφων οι οποίοι βρίσκονται στο ύψος της κορυφής 3 και των κορυφών 5-6-7 αντίστοιχα (όπως αυτές καθορίζονται παρακάτω, στο αποφασιστικό μέρος της παρούσας έκθεσης), ακριβώς μπροστά από την ιδιοκτησία 4 (της Αντωνίας Ραγκούση), οφείλονται όχι στον θαλάσσιο κυματισμό αλλά στο χείμαρρο όμβριων υδάτων που δημιουργείται παράλληλα του ανατολικού ορίου της προαναφερόμενης ιδιοκτησίας και εκβάλει στη θάλασσα, αποφασίζουμε:

1. Επανακαθορίζουμε επί του ανωτέρω τοπογραφικού διαγράμματος:

α) Την οριογραμμή του αιγιαλού μεταξύ των κορυφών του πρώτου καθορισμού (του ΦΕΚ 175/Δ/13-3-1980) από τη κορυφή 10 έως τη κορυφή 11 και την οριογραμμή του αιγιαλού μεταξύ των κορυφών του πρώτου καθορισμού (του ΦΕΚ 1235/Δ/25-11-1994 από κορυφή 1 έως 2.

β) Την οριογραμμή της παραλίας μεταξύ των κορυφών του πρώτου καθορισμού (του ΦΕΚ 1235/Δ/25-11-1994) από κορυφή 1 ΄έως 2΄.

2. Καθορίζουμε επί του ανωτέρω τοπογραφικού διαγράμματος τελική και ενιαία:

α) Την οριογραμμή του αιγιαλού με κόκκινη συνεχή πολυγωνική γραμμή και στοιχεία 1=10, 2, 3, ... 8, 9, 10=2.

β) Την οριογραμμή της παραλίας με κίτρινη συνεχή πολυγωνική γραμμή και στοιχεία 1΄ 2΄, 3΄, ... 8΄, 9΄, 10΄.


3. Αποφαινόμαστε ότι υφίσταται παλαιός αιγιαλός, ο οποίος σημειώνεται στο ανωτέρω τοπογραφικό διάγραμμα με μπλε συνεχή πολυγωνική γραμμή και με στοιχεία 1΄΄,=8΄΄, (όπου 8΄΄, κορυφή παλαιού αιγιαλού το ΦΕΚ 175/Δ/13-3-1980) 2΄΄, 3΄΄, 4΄΄, 5΄΄=1΄΄ (όπου 1΄΄ κορυφή παλαιού αιγιαλού του ΦΕΚ 1235/Δ/25-11-1994.

4. Η ζώνη παραλίας έχει πλάτος 10 μ. διότι διαφορετικά δεν εξυπηρετούνται οι σκοποί του άρθρου 1 παρ. 2 του Ν. 2971/2001.

5. Δεν υπάρχουν κτίσματα στη ζώνη του αιγιαλού και της παραλίας.

Η Επιτροπή

Η Πρόεδρος	Τα Μέλη
	ΘΕΟΔΩΡΟΣ ΚΙΟΥΠΙΔΗΣ
ΓΕΩΡΓΙΑ ΓΙΑΝΤΣΕΛΙΔΟΥ	ΑΝΤΩΝΗΣ ΡΑΓΚΟΥΣΗΣ

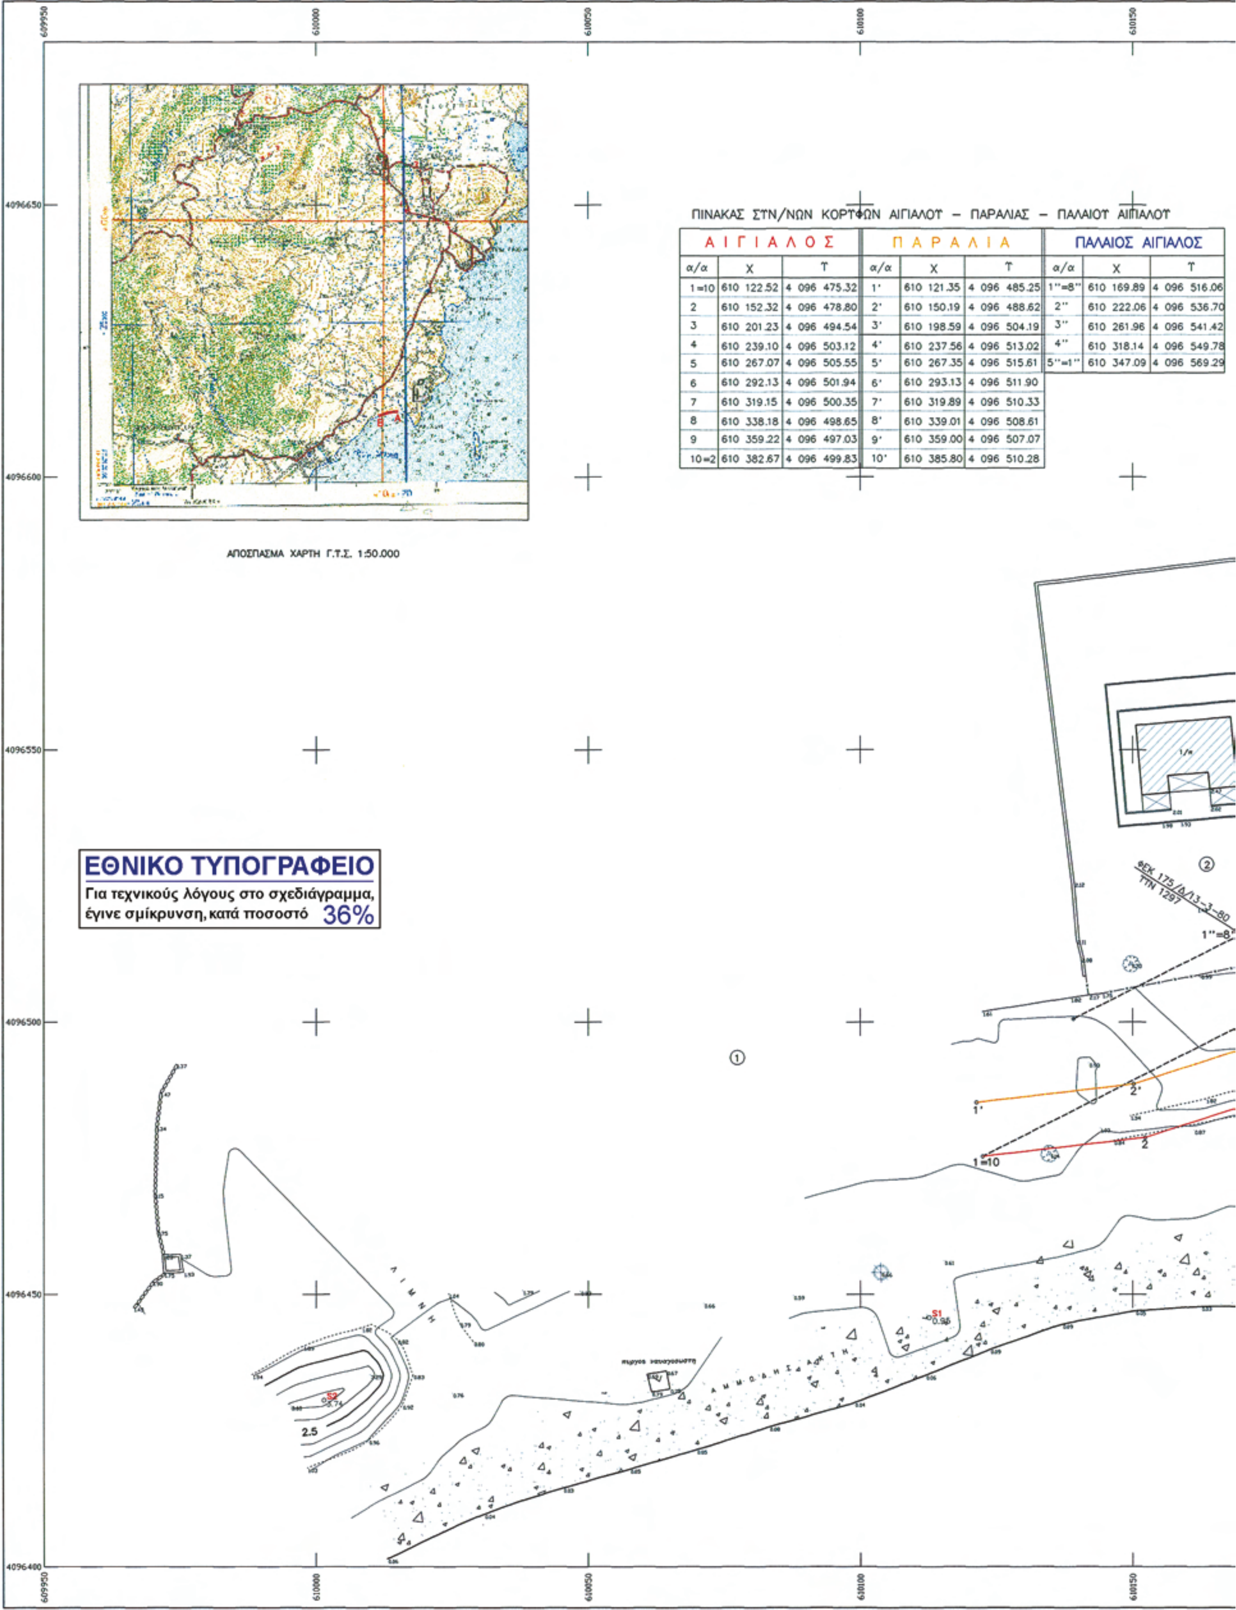

ΠΙΝΑΚΑΣ ΣΥΝ/ΝΩΝ ΚΟΡΥΦΩΝ ΑΙΓΙΑΛΟΥ – ΠΑΡΑΛΙΑΣ – ΠΑΛΑΙΟΥ ΑΙΓΙΑΛΟΥ

ΑΙΓΙΑΛΟΣ			ΠΑΡΑΛΙΑ			ΠΑΛΑΙΟΣ ΑΙΓΙΑΛΟΣ		
α/α	Χ	Υ	α/α	Χ	Υ	α/α	Χ	Υ
1=10	610 122.52	4 096 475.32	1'	610 121.35	4 096 485.25	1''=8''	610 169.89	4 096 516.06
2	610 152.32	4 096 478.80	2'	610 150.19	4 096 488.62	2''	610 222.06	4 096 536.70
3	610 201.23	4 096 494.54	3'	610 198.59	4 096 504.19	3''	610 261.96	4 096 541.42
4	610 239.10	4 096 503.12	4'	610 237.56	4 096 513.02	4''	610 318.14	4 096 549.78
5	610 267.07	4 096 505.55	5'	610 267.35	4 096 515.61	5''=1''	610 347.09	4 096 569.29
6	610 292.13	4 096 501.94	6'	610 293.13	4 096 511.90			
7	610 319.15	4 096 500.35	7'	610 319.89	4 096 510.33			
8	610 338.18	4 096 498.65	8'	610 339.01	4 096 508.61			
9	610 359.22	4 096 497.03	9'	610 359.00	4 096 507.07			
10=2	610 382.67	4 096 499.83	10'	610 385.80	4 096 510.28			



ΟΔΟΣ
Θ Α Λ Α Σ Σ Α
ΑΜΜΩΔΗΣ ΑΚΤΗ
ΦΕΚ 1235/Δ/25-11-94
ΤΤΝ 3480
5''=1''
10=2
10'
S5
S3

ΠΙΝΑΚΑΣ ΣΥΝ/ΝΩΝ ΣΤΑΣΕΩΝ–ΤΡΙΓΩΝ.

α/α	Χ (μ)	Υ (μ)	Η (μ)
Τ2	611 727.34	4 095 722.27	13.74
Τ11	608 407.41	4 100 591.71	324.73
Τ4	607 442.87	4 097 438.09	477.81
Τ9	610 479.03	4 094 744.58	37.36
Σ1	610 112.65	4 096 445.77	0.95
Σ2	610 001.49	4 096 430.61	3.74
Σ3	610 274.47	4 096 550.43	0.92
Σ4	610 529.44	4 096 416.07	8.27
Σ5	610 233.82	4 096 588.82	1.70

ΠΙΝΑΚΑΣ ΦΕΡΟΜΕΝΩΝ ΙΔΙΟΚΤΗΤΩΝ

α/α	ΙΔΙΟΚΤΗΤΗΣ
1	ΚΑΥΚΗΣ
2	ΚΛΑΟΥΔΑΤΟΣ
3	ΑΓΝΩΣΤΟΣ
4	ΑΝΤΩΝΙΑ ΡΑΓΚΟΥΣΗ
5	ΜΙΧΑΛΗΣ ΜΕΝΙΔΙΑΤΗΣ

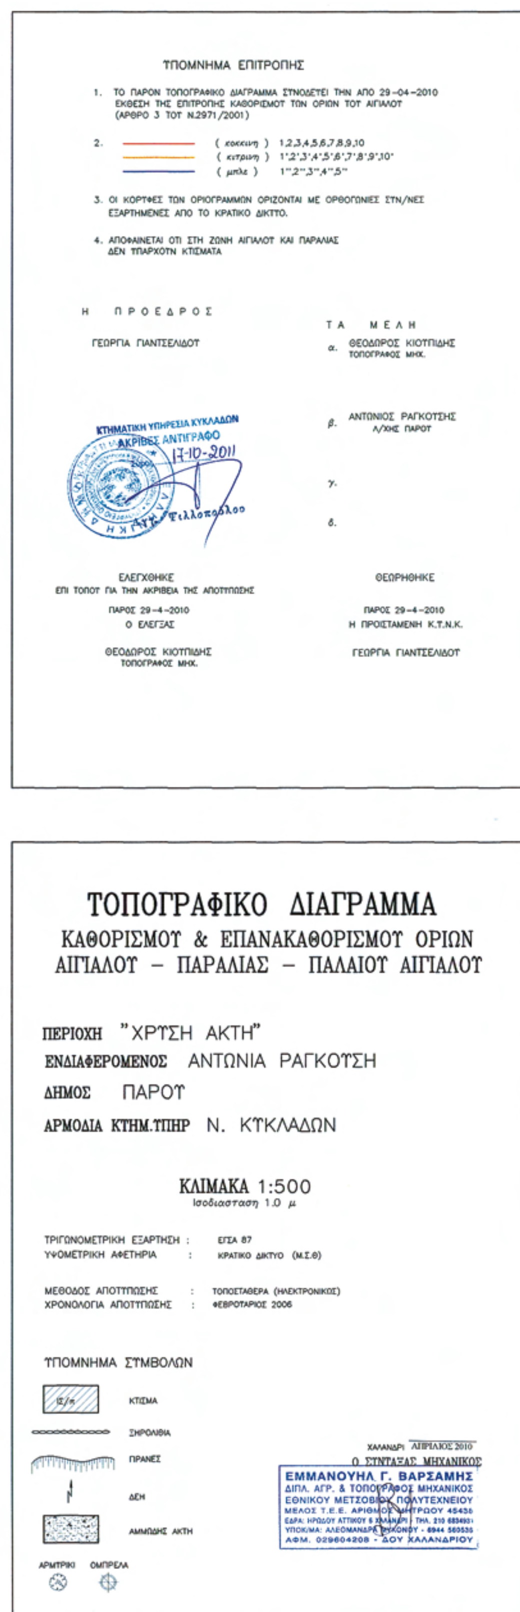

ΥΠΟΜΝΗΜΑ ΕΠΙΤΡΟΠΗΣ

1. ΤΟ ΠΑΡΟΝ ΤΟΠΟΓΡΑΦΙΚΟ ΔΙΑΓΡΑΜΜΑ ΣΥΝΟΔΕΥΕΙ ΤΗΝ ΑΠΟ 29–04–2010 ΕΚΘΕΣΗ ΤΗΣ ΕΠΙΤΡΟΠΗΣ ΚΑΘΟΡΙΣΜΟΥ ΤΩΝ ΟΡΙΩΝ ΤΟΥ ΑΙΓΙΑΛΟΥ (ΑΡΘΡΟ 3 ΤΟΥ Ν.2971/2001)
2. (κοκκινη) 1,2,3,4,5,6,7,8,9,10
   (κιτρινη) 1',2',3',4',5',6',7',8',9',10'
   (μπλε) 1'',2'',3'',4'',5''
3. ΟΙ ΚΟΡΥΦΕΣ ΤΩΝ ΟΡΙΟΓΡΑΜΜΩΝ ΟΡΙΖΟΝΤΑΙ ΜΕ ΟΡΘΟΓΩΝΙΕΣ ΣΥΝ/ΝΕΣ ΕΞΑΡΤΗΜΕΝΕΣ ΑΠΟ ΤΟ ΚΡΑΤΙΚΟ ΔΙΚΤΥΟ.
4. ΑΠΟΦΑΙΝΕΤΑΙ ΟΤΙ ΣΤΗ ΖΩΝΗ ΑΙΓΙΑΛΟΥ ΚΑΙ ΠΑΡΑΛΙΑΣ ΔΕΝ ΥΠΑΡΧΟΥΝ ΚΤΙΣΜΑΤΑ

Η ΠΡΟΕΔΡΟΣ

ΓΕΩΡΓΙΑ ΓΙΑΝΤΣΕΛΙΔΟΥ

ΤΑ ΜΕΛΗ

α. ΘΕΟΔΩΡΟΣ ΚΙΟΥΠΙΔΗΣ ΤΟΠΟΓΡΑΦΟΣ ΜΗΧ.

β. ΑΝΤΩΝΙΟΣ ΡΑΓΚΟΥΣΗΣ Λ/ΧΗΣ ΠΑΡΟΥ

γ.

δ.

ΚΤΗΜΑΤΙΚΗ ΥΠΗΡΕΣΙΑ ΚΥΚΛΑΔΩΝ
ΑΚΡΙΒΕΣ ΑΝΤΙΓΡΑΦΟ
17-10-2011

ΕΛΕΓΧΘΗΚΕ
ΕΠΙ ΤΟΠΟΥ ΓΙΑ ΤΗΝ ΑΚΡΙΒΕΙΑ ΤΗΣ ΑΠΟΤΥΠΩΣΗΣ
ΠΑΡΟΣ 29–4–2010
Ο ΕΛΕΓΞΑΣ

ΘΕΟΔΩΡΟΣ ΚΙΟΥΠΙΔΗΣ
ΤΟΠΟΓΡΑΦΟΣ ΜΗΧ.

ΘΕΩΡΗΘΗΚΕ
ΠΑΡΟΣ 29–4–2010
Η ΠΡΟΙΣΤΑΜΕΝΗ Κ.Τ.Ν.Κ.

ΓΕΩΡΓΙΑ ΓΙΑΝΤΣΕΛΙΔΟΥ

ΤΟΠΟΓΡΑΦΙΚΟ ΔΙΑΓΡΑΜΜΑ
ΚΑΘΟΡΙΣΜΟΥ & ΕΠΑΝΑΚΑΘΟΡΙΣΜΟΥ ΟΡΙΩΝ
ΑΙΓΙΑΛΟΥ – ΠΑΡΑΛΙΑΣ – ΠΑΛΑΙΟΥ ΑΙΓΙΑΛΟΥ

ΠΕΡΙΟΧΗ "ΧΡΥΣΗ ΑΚΤΗ"
ΕΝΔΙΑΦΕΡΟΜΕΝΟΣ ΑΝΤΩΝΙΑ ΡΑΓΚΟΥΣΗ
ΔΗΜΟΣ ΠΑΡΟΥ
ΑΡΜΟΔΙΑ ΚΤΗΜ.ΥΠΗΡ Ν. ΚΥΚΛΑΔΩΝ

ΚΛΙΜΑΚΑ 1:500
Ισοδιασταση 1.0 μ

ΤΡΙΓΩΝΟΜΕΤΡΙΚΗ ΕΞΑΡΤΗΣΗ : ΕΓΣΑ 87
ΥΨΟΜΕΤΡΙΚΗ ΑΦΕΤΗΡΙΑ : ΚΡΑΤΙΚΟ ΔΙΚΤΥΟ (Μ.Σ.Θ)

ΜΕΘΟΔΟΣ ΑΠΟΤΥΠΩΣΗΣ : ΤΟΠΟΣΤΑΘΕΡΑ (ΗΛΕΚΤΡΟΝΙΚΟΣ)
ΧΡΟΝΟΛΟΓΙΑ ΑΠΟΤΥΠΩΣΗΣ : ΦΕΒΡΟΥΑΡΙΟΣ 2006

ΥΠΟΜΝΗΜΑ ΣΥΜΒΟΛΩΝ

ΚΤΙΣΜΑ
ΞΗΡΟΛΙΘΙΑ
ΠΡΑΝΕΣ
ΔΕΗ
ΑΜΜΩΔΗΣ ΑΚΤΗ
ΑΡΜΥΡΙΚΙ ΟΜΠΡΕΛΑ

ΧΑΛΑΝΔΡΙ ΑΠΡΙΛΙΟΣ 2010
Ο ΣΥΝΤΑΞΑΣ ΜΗΧΑΝΙΚΟΣ

ΕΜΜΑΝΟΥΗΛ Γ. ΒΑΡΣΑΜΗΣ
ΔΙΠΛ. ΑΓΡ. & ΤΟΠΟΓΡΑΦΟΣ ΜΗΧΑΝΙΚΟΣ
ΕΘΝΙΚΟΥ ΜΕΤΣΟΒΙΟΥ ΠΟΛΥΤΕΧΝΕΙΟΥ
ΜΕΛΟΣ Τ.Ε.Ε. ΑΡΙΘΜΟΣ ΜΗΤΡΩΟΥ 45436
ΑΦΜ. 029604208 - ΔΟΥ ΧΑΛΑΝΔΡΙΟΥ

Αριθμ. 65792/4564 (2)

Κήρυξη ως αναδασωτέας έκτασης δασικού χαρακτήρα εμβαδού 0,243 στρ. στη θέση «Μικροβίβος» περιφέρειας Τ.Κ. Τραγάνας, Δήμου Λοκρών του Νομού Φθιώτιδας.

Η ΓΕΝΙΚΗ ΓΡΑΜΜΑΤΕΑΣ ΑΠΟΚΕΝΤΡΩΜΕΝΗΣ ΔΙΟΙΚΗΣΗΣ ΘΕΣΣΑΛΙΑΣ - ΣΤΕΡΕΑΣ ΕΛΛΑΔΑΣ

Έχοντας υπόψη:

1. Τις διατάξεις των άρθρων 24 παρ. 1 και 117 παρ. 3 του Συντάγματος.

2. Τις διατάξεις του Ν. 2503/97 «Διοίκηση, οργάνωση, στελέχωση της Περιφέρειας, ρύθμιση θεμάτων για την τοπική αυτοδιοίκηση και άλλες διατάξεις» (ΦΕΚ 107 Α').

3. Τις διατάξεις του Ν. 998/79 «Περί προστασίας των δασών και των δασικών εν γένει εκτάσεων της χώρας» (ΦΕΚ 289 Α') όπως τροποποιήθηκαν με τον Ν. 3208/03 (ΦΕΚ 303 Α'), άρθρο 36 Ν. 3698/2008 (ΦΕΚ 189Α') και άρθρο 9 Ν. 3818/10 (ΦΕΚ 17 Α') και συγκεκριμένα:

α) του άρθρου 41 παρ. 1

β) του άρθρου 38 παρ. 1

4. Τις διαταγές του Υπουργείου Αγροτικής Ανάπτυξης και τροφίμων:

α) 160417/1180/8-7-80

β) 182447/3049/24-9-80

γ) 204262/4545/23-11-2010

5. Την αριθμ. 1669/33104/31-3-2011 απόφαση της Γ.Γ.Α.Δ.Θ.Στ.Ε «Μεταβίβαση δικαιώματος υπογραφής κ.λ.π. στους Δ/ντές Δασών των Νομών» (ΦΕΚ 648/2011/τΒ).

6. Την υπ' αριθ. 64521/6012/31-10-2011 πρόταση του Δασαρχείου Αταλάντης από την οποία προκύπτει ότι η έκταση που αναφέρεται στο θέμα είχε κατά το χρόνο καταστροφής της, που έγινε από παράνομη εκχέρσωση, κατά το έτος 2007, δασικό χαρακτήρα κατά την έννοια του άρθρου 3 παρ. 1 του Ν. 998/79, όπως τροποποιήθηκε και ισχύει σήμερα, καλυπτόμενη από θαμνώδη δασική βλάστηση αειφύλλων πλατύφυλλων (πουρνάρια, σχίνα, κουμαριές) σε ποσοστό 60-100%, και ως εκ τούτου επιβάλλεται η κήρυξη της ως αναδασωτέας, αποφασίζουμε:

Κηρύσσουμε αναδασωτέα τη δημόσια δασική έκταση εμβαδού 0,243 στρ. στη θέση «Μικροβίβος» περιφέρειας Τ.Κ. Τραγάνας, Δήμου Λοκρών του Νομού Φθιώτιδας, με σκοπό αφ ' ενός μεν την διατήρηση του δασικού της χαρακτήρα, ώστε να αποκλειστεί η διάθεση της για άλλο προορισμό αφ' ετέρου δε την επαναδημιουργία της δασικής βλάστησης με φυσική αναγέννηση. Προσδιορίζεται με τα στοιχεία: Α-Β-Γ-Δ-Ε-Ζ-Η-Θ-Ι-Α όπως φαίνεται στο συνημμένο διάγραμμα το οποίο αποτελεί αναπόσπαστο μέρος της αποφάσεως αυτής και έχει όρια:

Ανατολικά: Με δημόσια έκταση δασικού χαρακτήρα.

Δυτικά: Με δημόσια έκταση δασικού χαρακτήρα.

Βόρεια: Με λωρίδα έκτασης δασικού χαρακτήρα και πέραν αυτής με θάλασσα.

Νότια: Με δημόσια έκταση δασικού χαρακτήρα.

Επιτρέπεται υποβολή κατ' αυτής αίτησης ακύρωσης στο Διοικητικό Εφετείο Πειραιώς (άρθρο 47 Ν. 3900/2010 - ΦΕΚ 213 Α') μέσα σε προθεσμία εξήντα (60) ημερών, που αρχίζει από την επομένη της δημοσίευσης της (άρθρο 46 Π.Δ. 18/89 - ΦΕΚ 8/Α).

Από τις διατάξεις της απόφασης αυτής δεν προκαλείται δαπάνη σε βάρος του Κρατικού Προϋπολογισμού.

Η απόφαση αυτή να δημοσιευθεί στην Εφημερίδα της Κυβερνήσεως.

Λαμία, 7 Νοεμβρίου 2011

Με εντολή Γενικού Γραμματέα
Αποκεντρωμένης Διοίκησης
Ο Δ/ντής Δασών
ΙΩΑΝΝΗΣ ΗΛ. ΠΑΠΑΝΔΡΕΟΥ


ΕΘΝΙΚΟ ΤΥΠΟΓΡΑΦΕΙΟ
Για τεχνικούς λόγους στο σχεδιάγραμμα, έγινε σμίκρυνση, κατά ποσοστό 57%

ΤΟΠΟΓΡΑΦΙΚΟ ΔΙΑΓΡΑΜΜΑ

Αναδασωτέας εκχερσωθείσας και καταληφθείσας δημόσιας έκτασης δασικού χαρακτήρα, εμβαδού 0,243 στρ. στη θέση **«Μικροβίβος»** περιοχής Τοπικής Κοινότητας Τραγάνας του Δήμου Λοκρών Ν. Φθ/δας, από την κ. Ευθυμία Δημητρίου του Σπυρίδωνα, κάτοικο Ορχομενού Βοιωτίας.


ΕΜΒΑΔΟΝ ΕΚΤΑΣΗΣ: Ε(Α-Β-Γ-Δ-Ε-Ζ-Η-Θ-Ι-Α)= 0,243 ΣΤΡ.

ΑΠΟΣΠΑΣΜΑ ΦΥΛΛΟΥ ΧΑΡΤΗ Γ.Υ.Σ. 5389/5
ΚΛΙΜΑΚΑ 1:5000

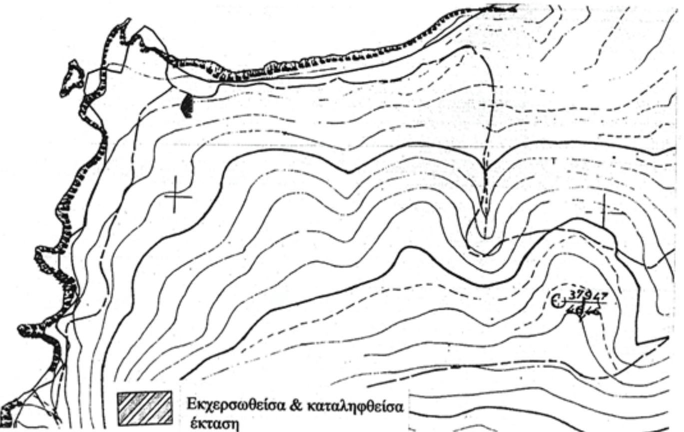

ΚΛΙΜΑΚΑ: 1:500



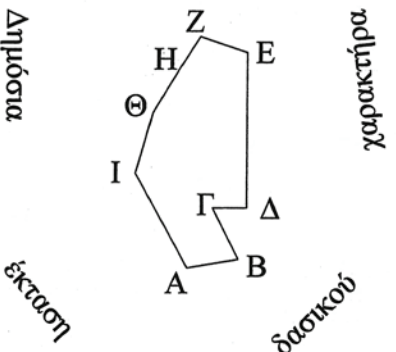


ΠΙΝΑΚΑΣ ΣΥΝΤΕΤΑΓΜΕΝΩΝ ΕΓΣΑ' 87

ΣΗΜΕΙΑ	X	Y
Α	424718.0000	4277302.0000
Β	424724.0000	4277303.0000
Γ	424721.0000	4277309.0000
Δ	424725.0000	4277309.0000
Ε	424725.0000	4277327.0000
Ζ	424719.5027	4277328.8324
Η	424717.0000	4277325.0000
Θ	424714.0000	4277320.0000
Ι	424712.0000	4277313.0000

ΑΠΟΣΤΑΣΕΙΣ ΜΕΤΑΞΥ ΣΗΜΕΙΩΝ

ΣΗΜΕΙΑ	ΑΠΟΣΤΑΣΕΙΣ (Μ)
Α-Β	6,08
Β-Γ	6,70
Γ-Δ	4,00
Δ-Ε	18,00
Ε-Ζ	5,79
Ζ-Η	4,57
Η-Θ	5,83
Θ-Ι	7,28
Ι-Α	12,53

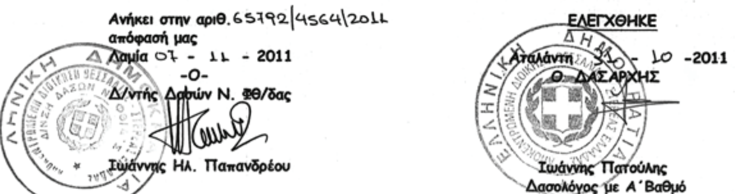

Αταλάντη 31 - 10 -2011
Η ΣΥΝΤΑΚΤΡΙΑ

Ασημίνα Γκοντούλη
Δασοπόνος

